




**COMUNE DI CAPRIANA**  
Comunità Territoriale della Valle di Fiemme  
PROVINCIA AUTONOMA DI TRENTO

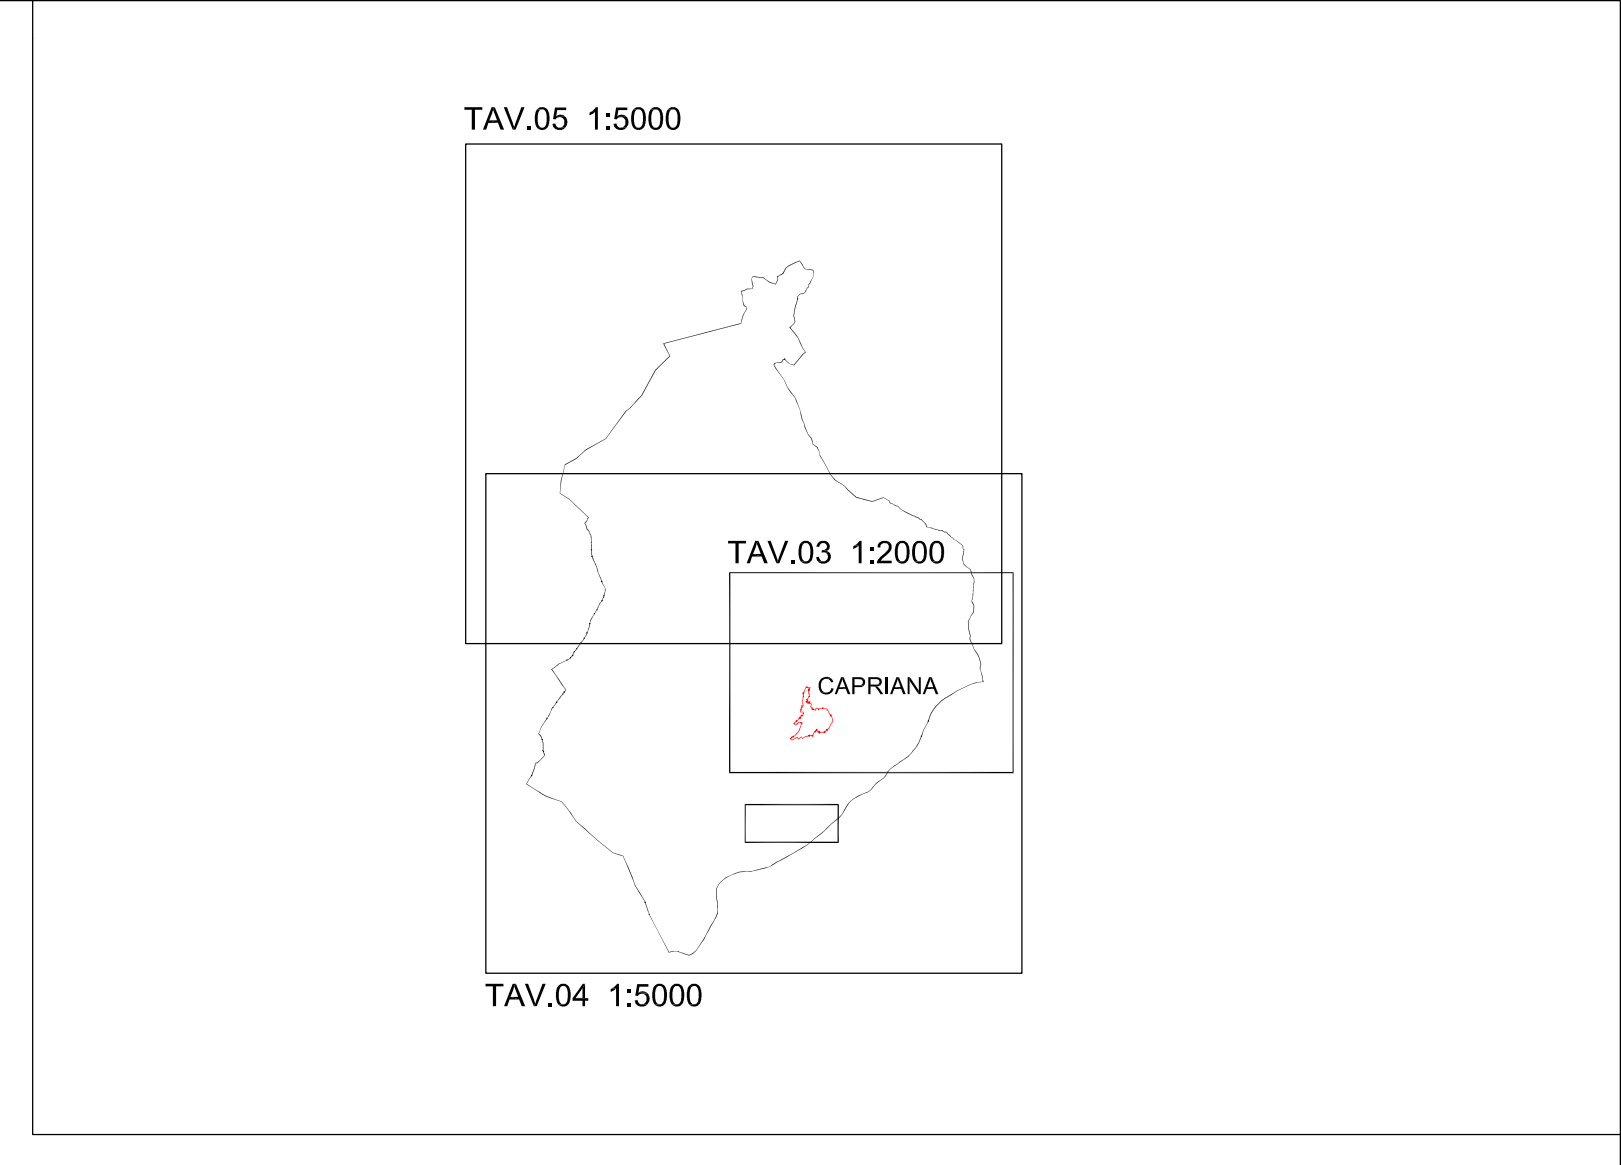

**P.R.G.**  
**PIANO REGOLATORE GENERALE**  
L.P. 4 agosto 2015, n.15 "Legge provinciale per il governo del territorio"  
e Decreto del Presidente della Provincia dd. 19/05/2017 n. 86-/Leg.  
"Regolamento urbanistico-edilizio provinciale"

**VARIANTE 2018**

**INQUADRAMENTO TERRITORIALE**  
Tavola N. 0 - Scala 1:10000

**DEFINITIVA ADOZIONE**

| Il Commissario ad Acta Dott. Arch. Nicola Aneggi                                                          | Servizio Urbanistica e Tutela del Paesaggio                               |
|---|---------------------------------------------------------------------------|
| DELIBERA DI PRIMA ADOZIONE<br>n. 1 dd. 14 giugno 2019                                                     | PROT. N. S013/2019/736353/18.2.2-2019-195<br>CONFERENZA DI PIANIFICAZIONE |
| DELIBERA DI DEFINITIVA ADOZIONE<br>n. ____ dd. ____                                                       | Verbale N. 48/19 dd. 06 novembre 2019<br>Pratica 2686                     |
| Il Tecnico                                                                                                | La Giunta Provinciale                                                     |
| ORDINE DEGLI ARCHITETTI<br>DELLA PROV. DI TRENTO<br>Dott. Arch. MANFREDI TALAMO<br>ISCRIZIONE ALBO N. 272 | DELIBERA DI APPROVAZIONE<br>n. ____ dd. ____                              |