



P.R.G.
PIANO REGOLATORE GENERALE

L.P. 4 agosto 2015, n.15 "Legge provinciale per il governo del territorio"
e Decreto del Presidente della Provincia dd. 19/05/2017 n. 86-4Leg.
"Regolamento urbanistico-edilizio provinciale"

VARIANTE SOSTANZIALE 2024
ai sensi dell'art. 39 della L.P. 15/2015
RIDISEGNO DEL PIANO REGOLATORE


ADOZIONE PRELIMINARE - MAGGIO 2025

CARTOGRAFIA URBANISTICA
Tavola N. 5 - Scala 1:5000 - P.R.G. Variante

Il Commissario Straordinario	Il Servizio Urbanistica e Tutela del Paesaggio
DELIBERA DI PRELIMINARE ADOZIONE n. _____ dd. _____	PROT. N. _____ CONFERENZA DI PIANIFICAZIONE Verbale n. _____ dd. _____ Pratica _____
Il Tecnico	La Giunta Provinciale
ORDINE DEGLI ARCHITETTI DELLA PROV. DI TRENTO Dott. Arch. MANFREDI TALAMO ISCRIZIONE ALBO N. 272	DELIBERA DI APPROVAZIONE n. _____ dd. _____

Studio Artemis_2025

TAV.05 1:5000

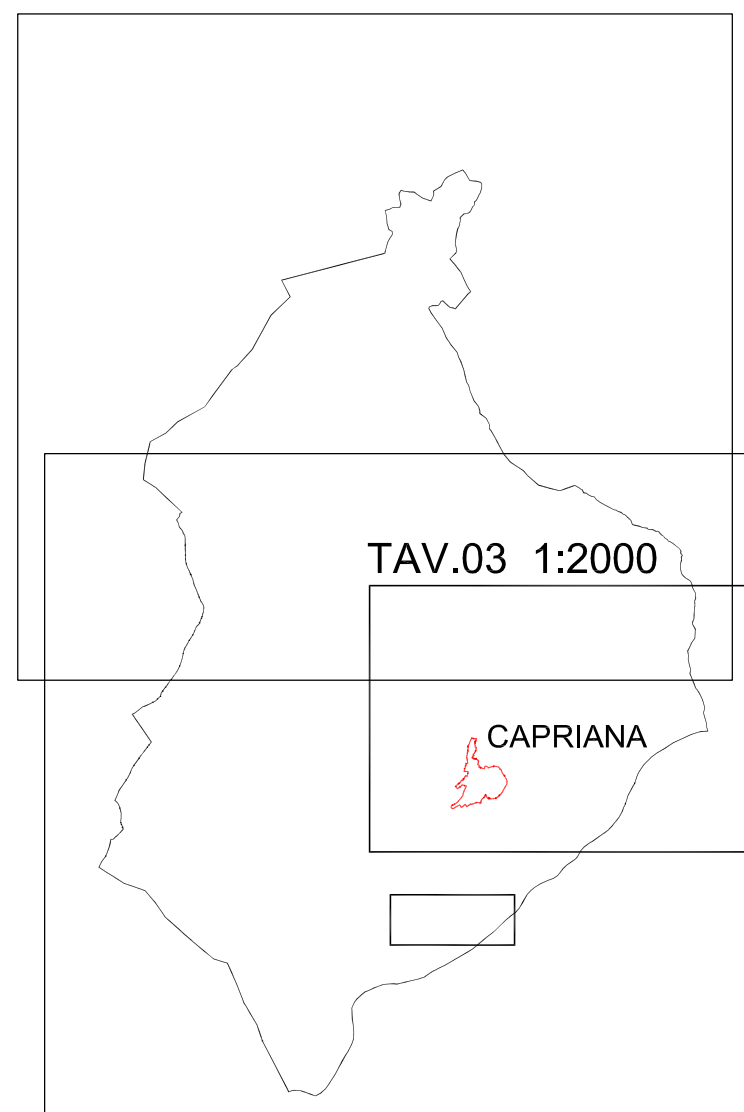

TAV.04 1:5000

