
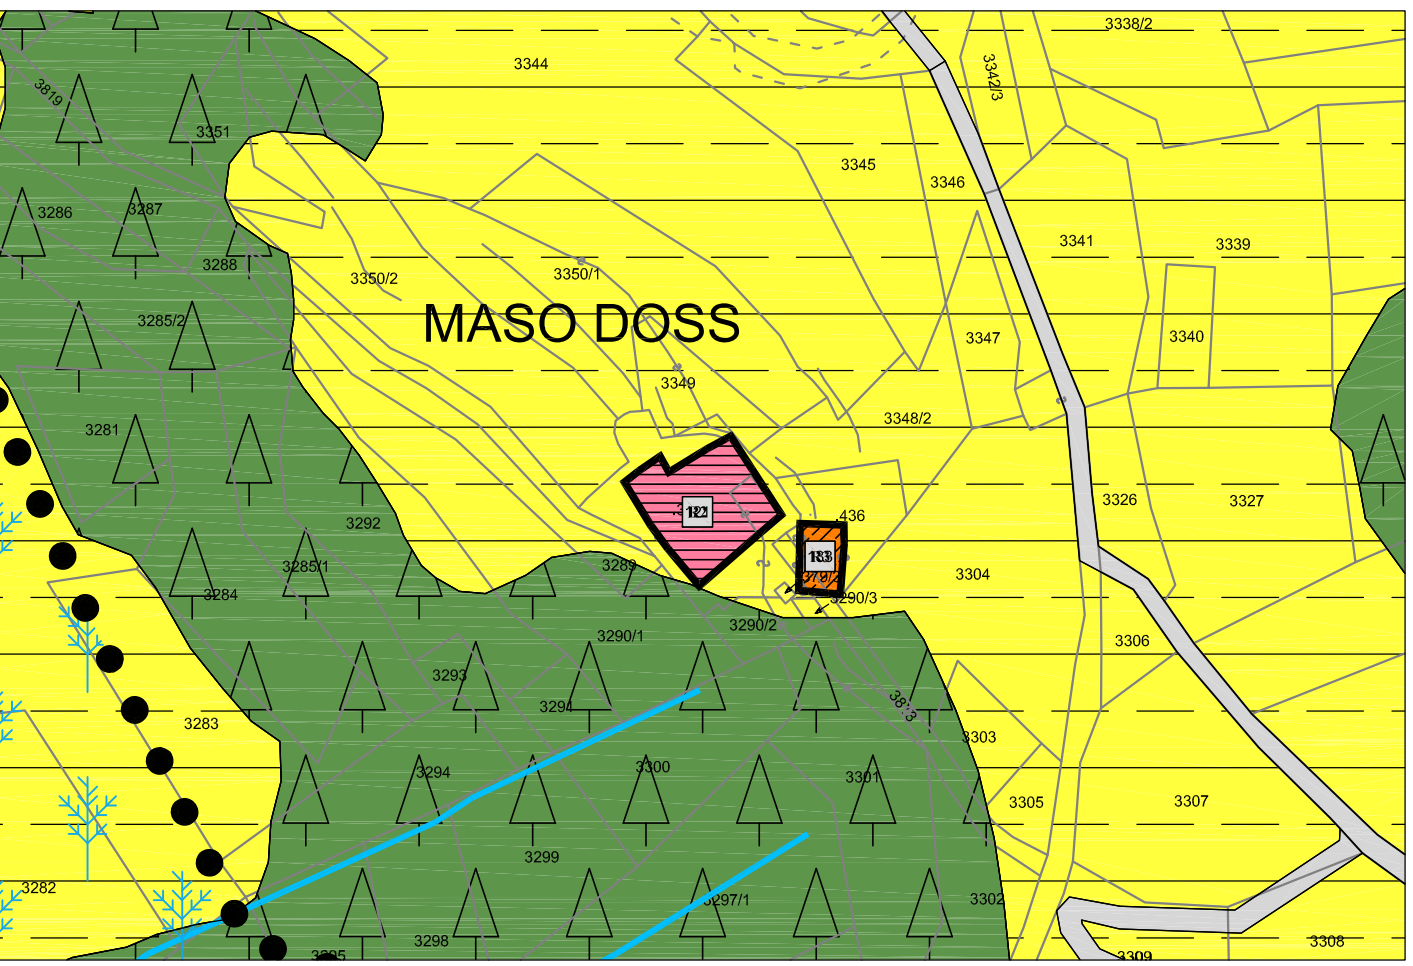
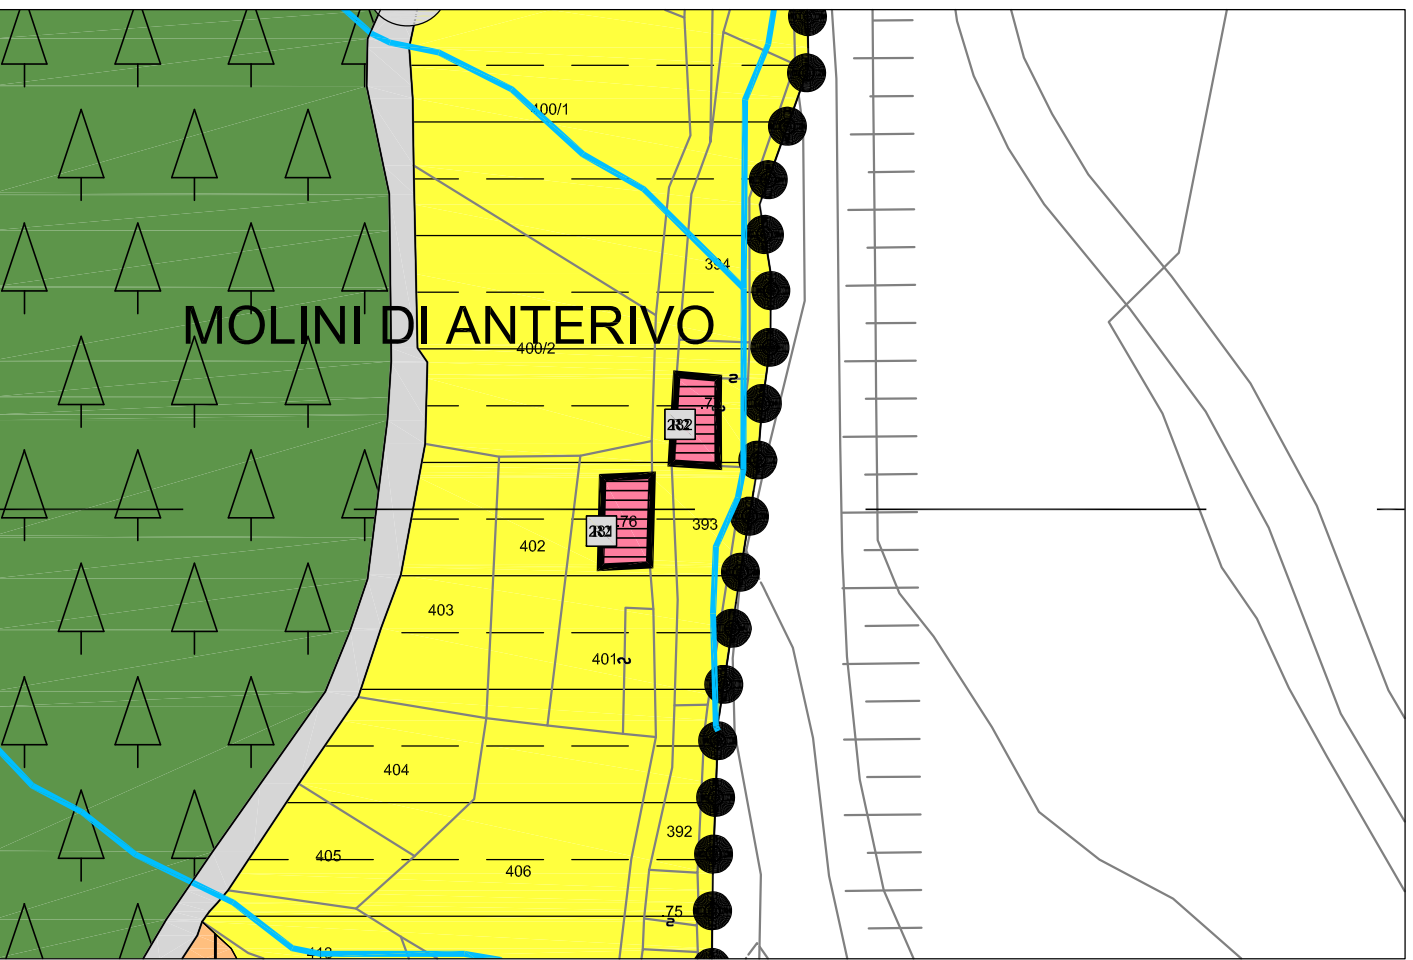
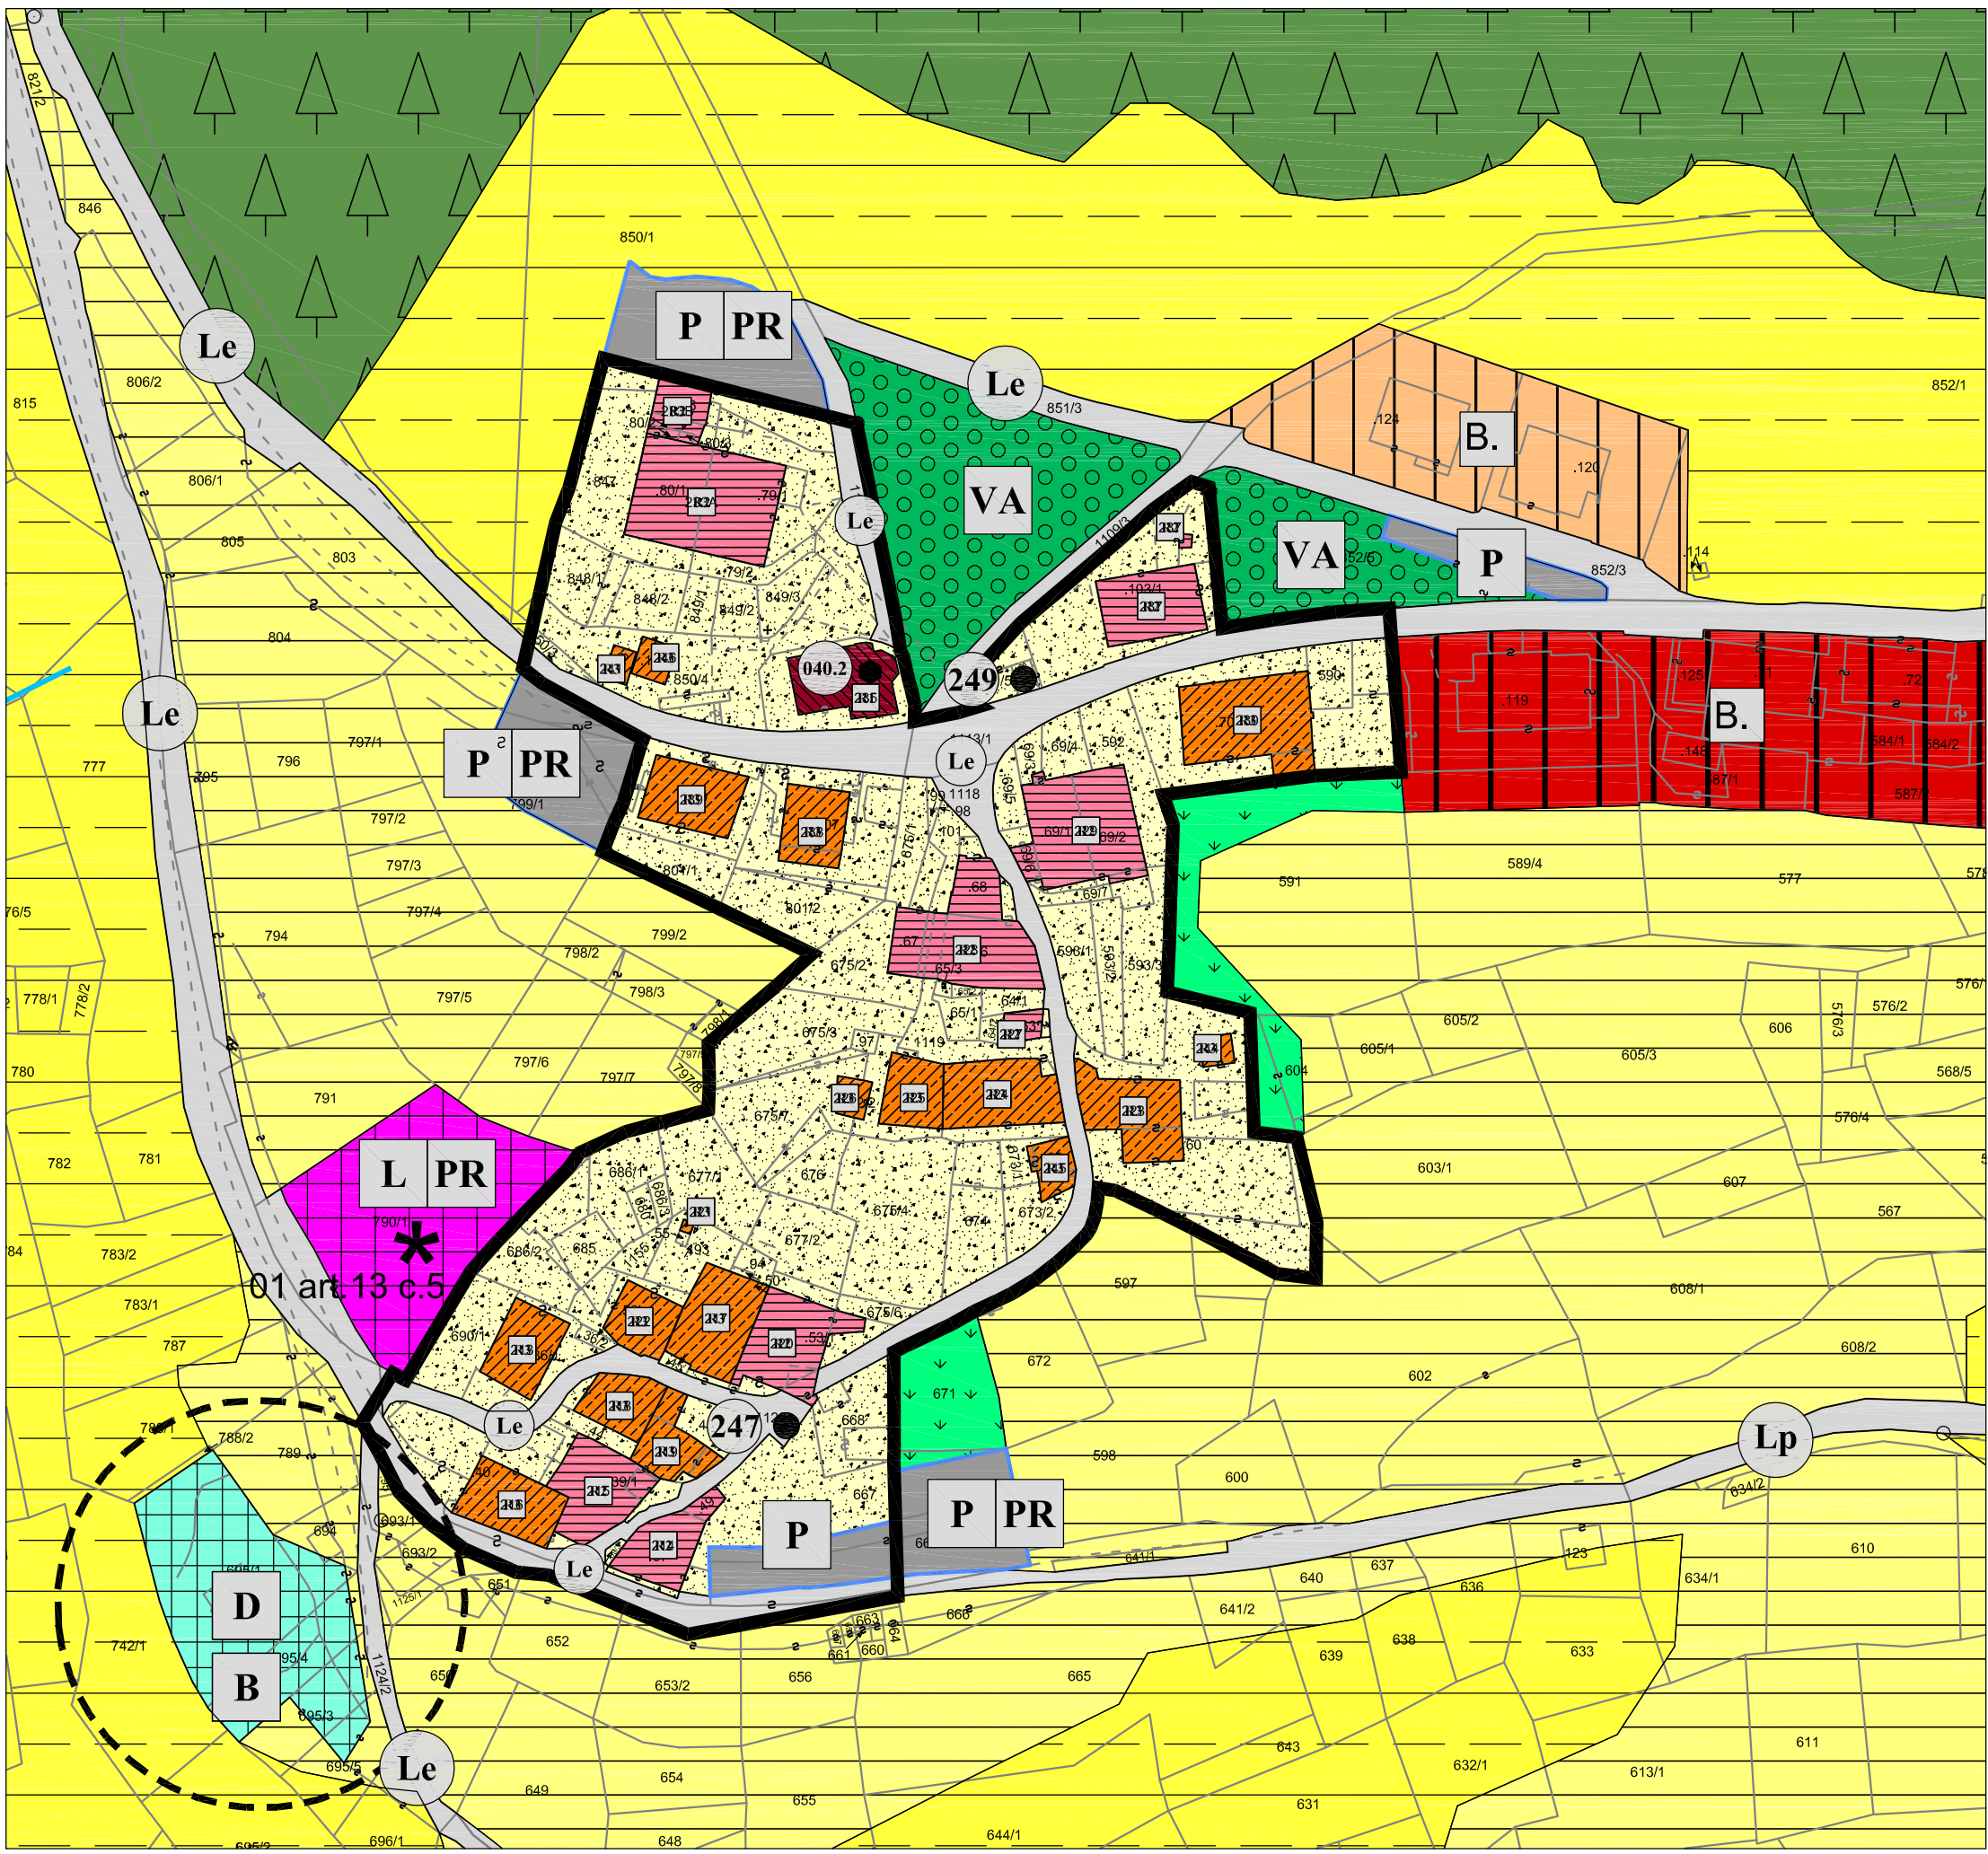
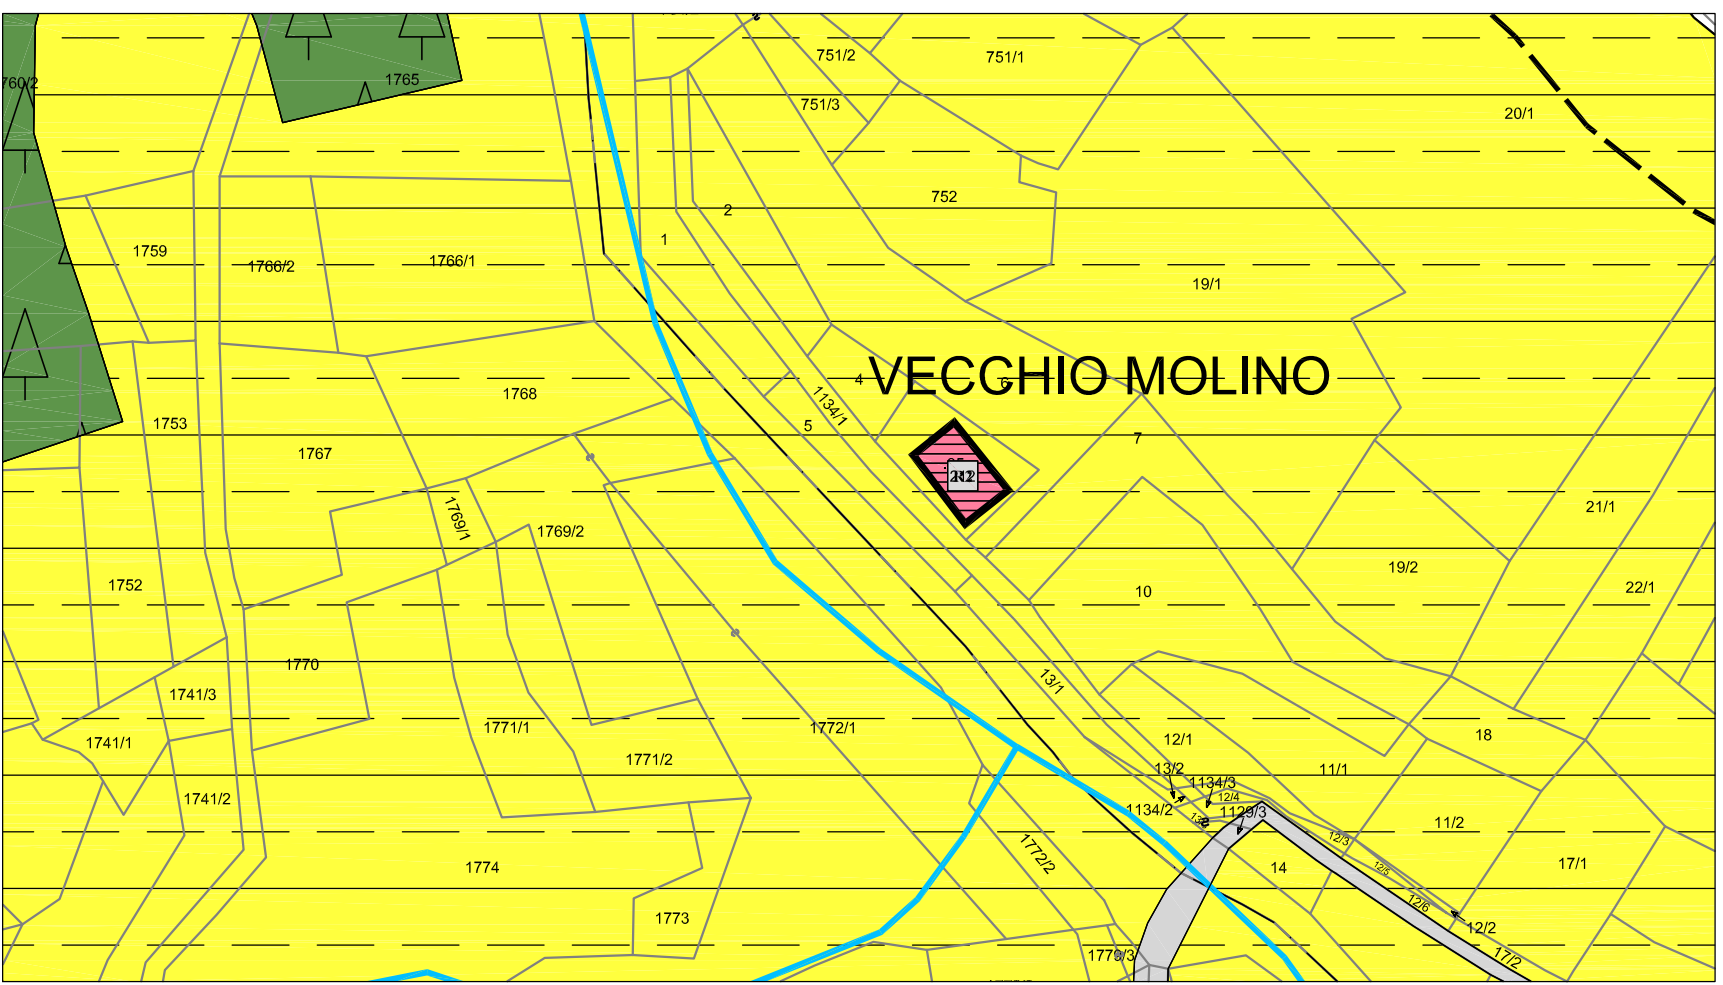
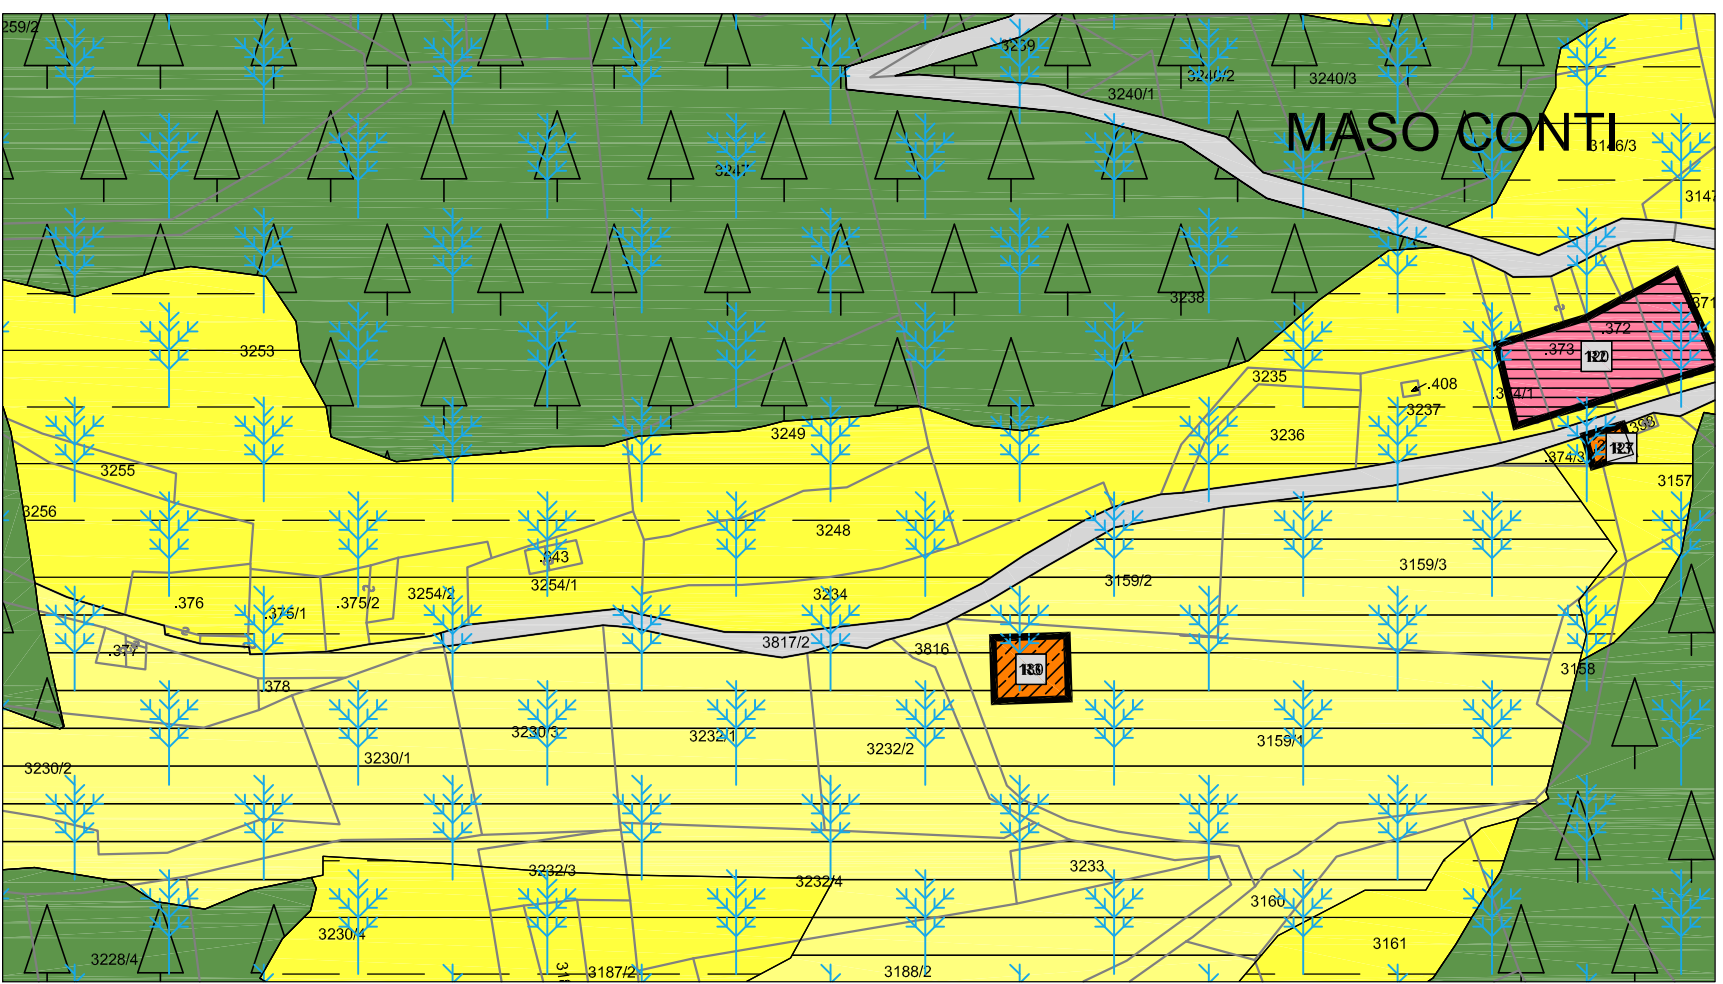
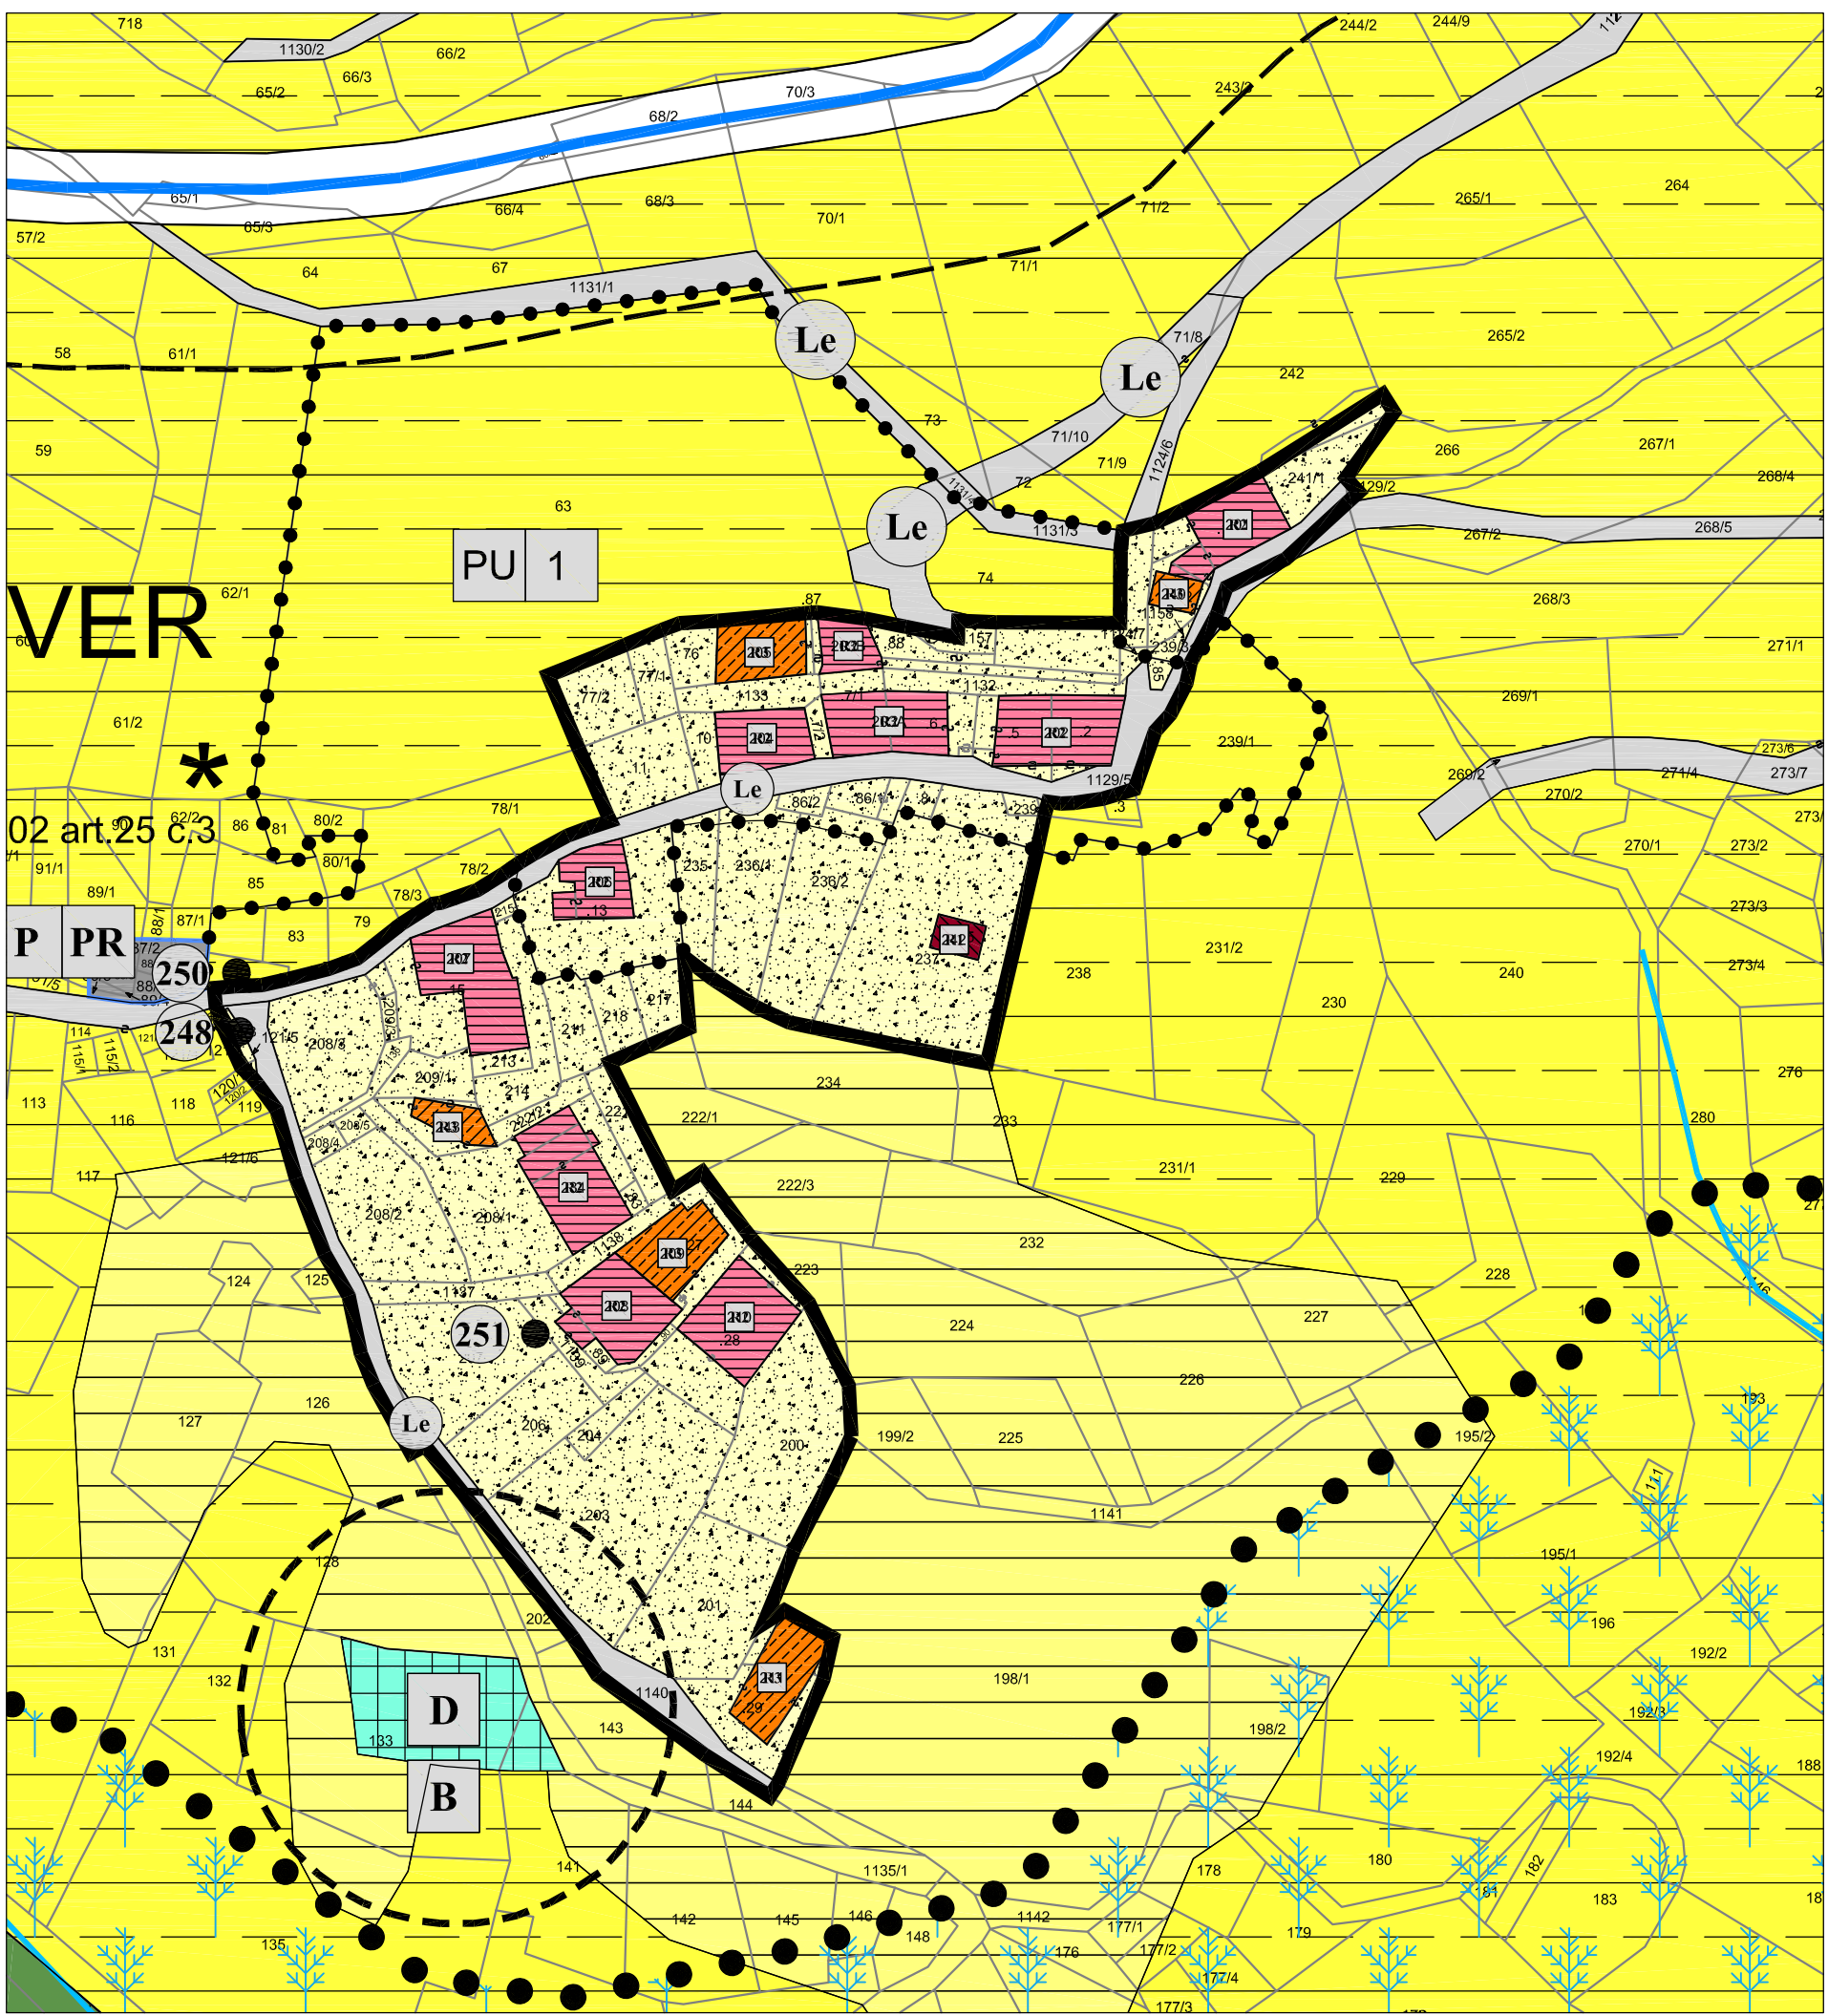
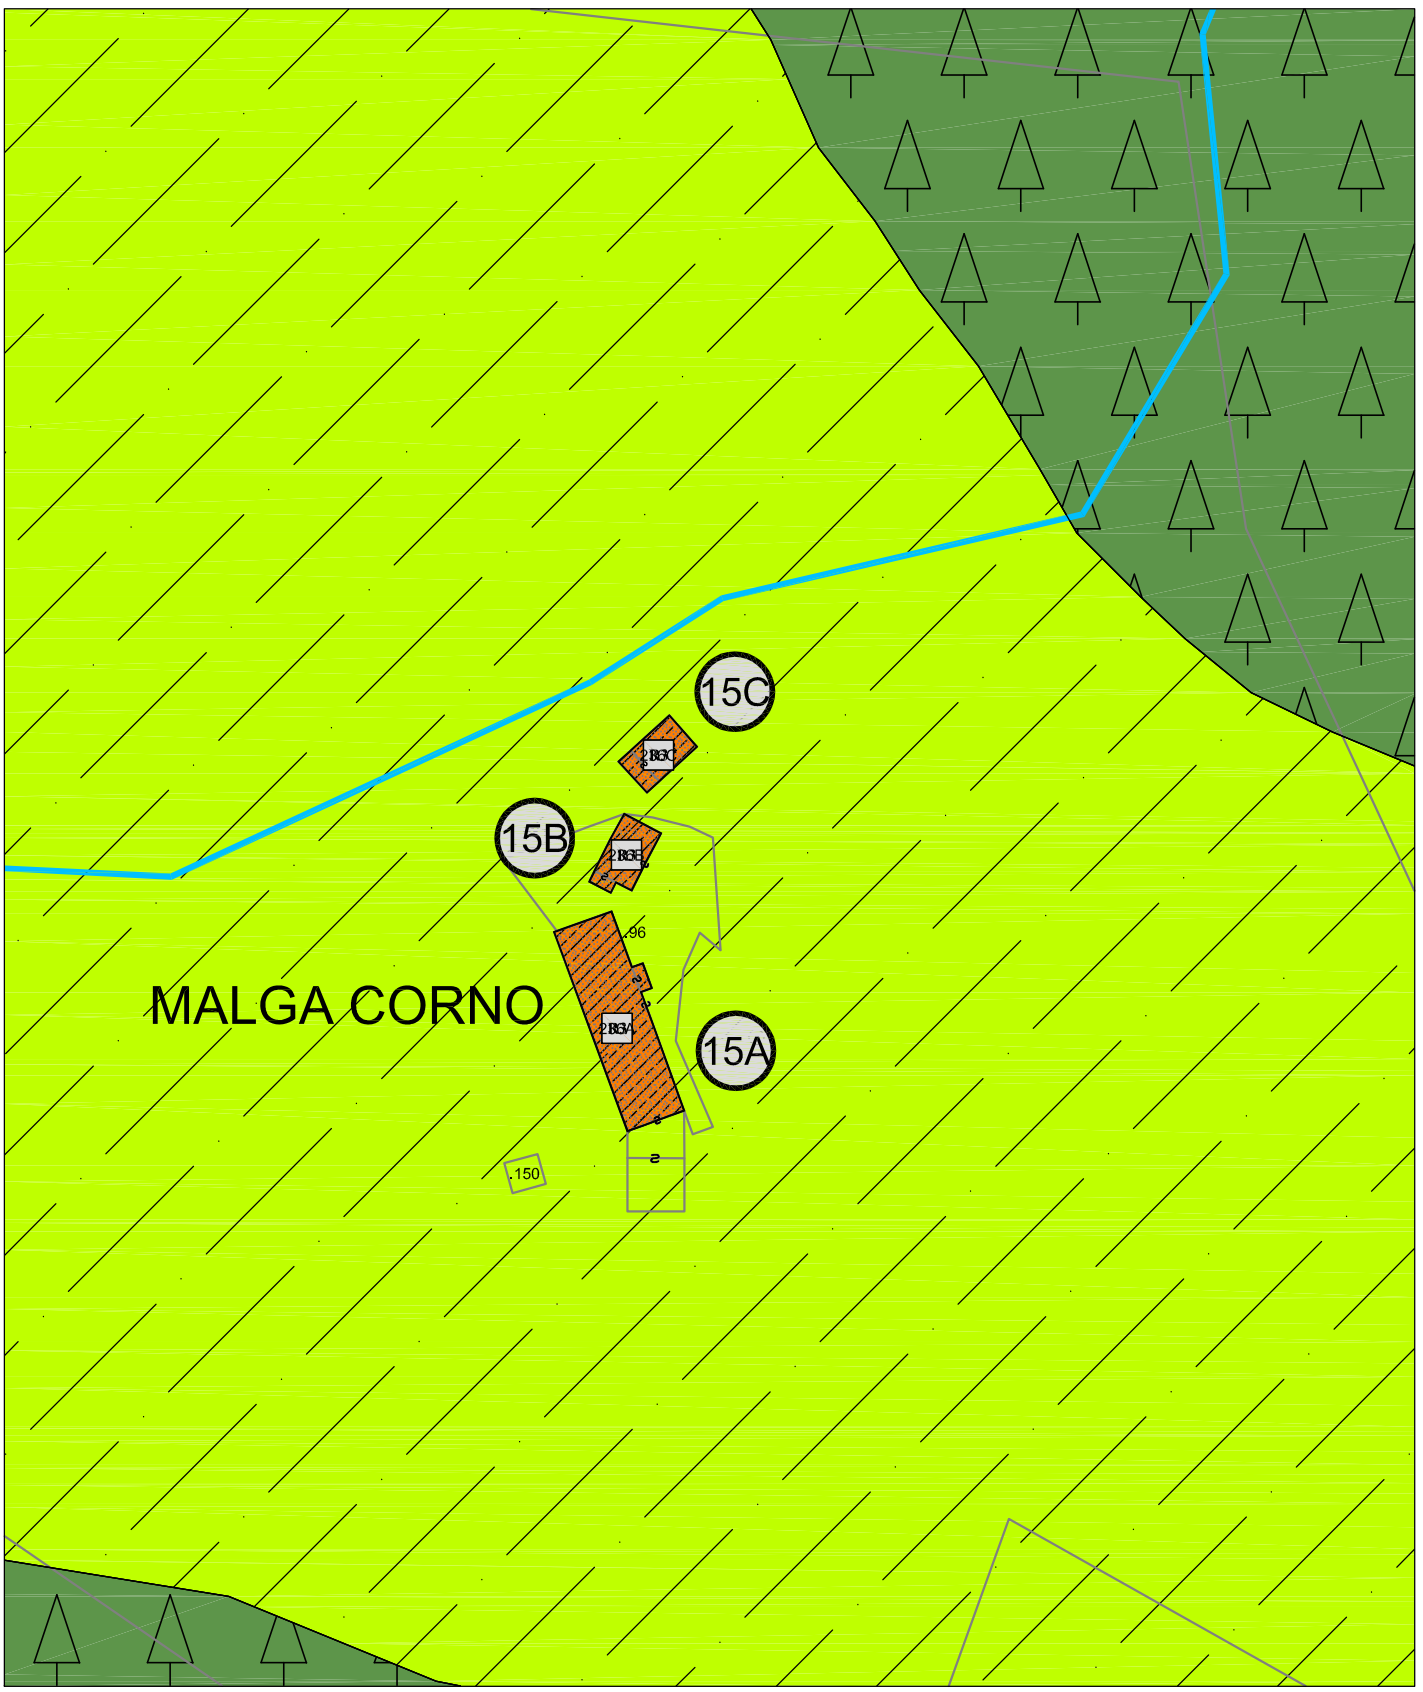
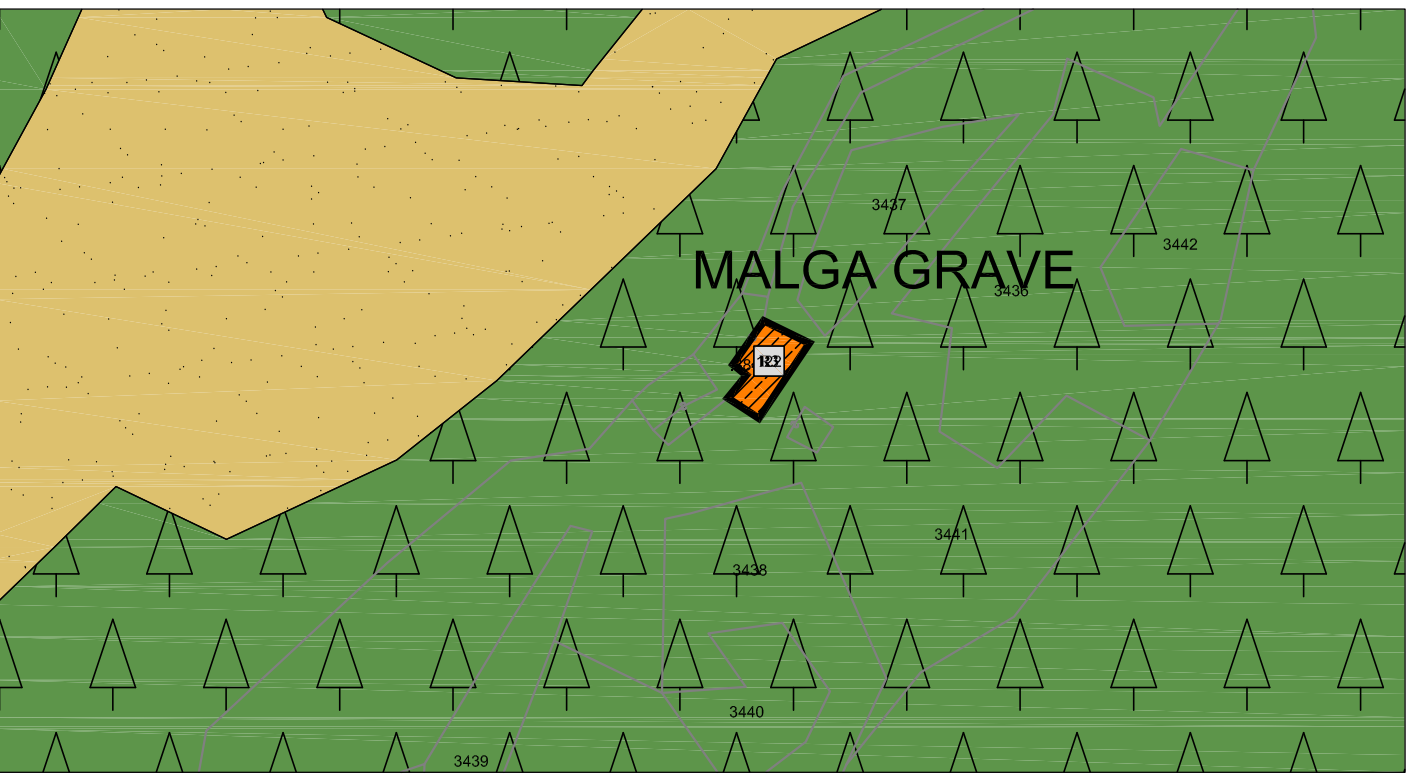
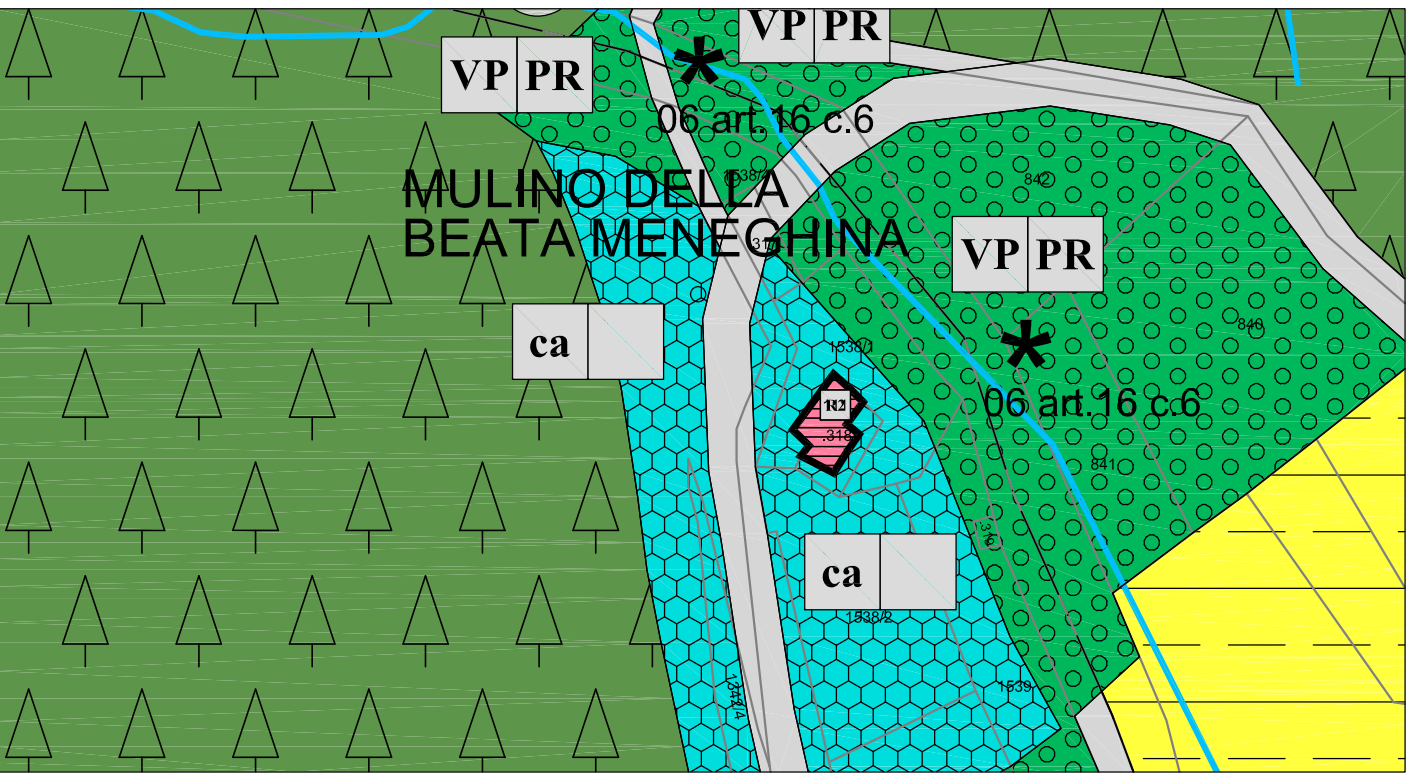
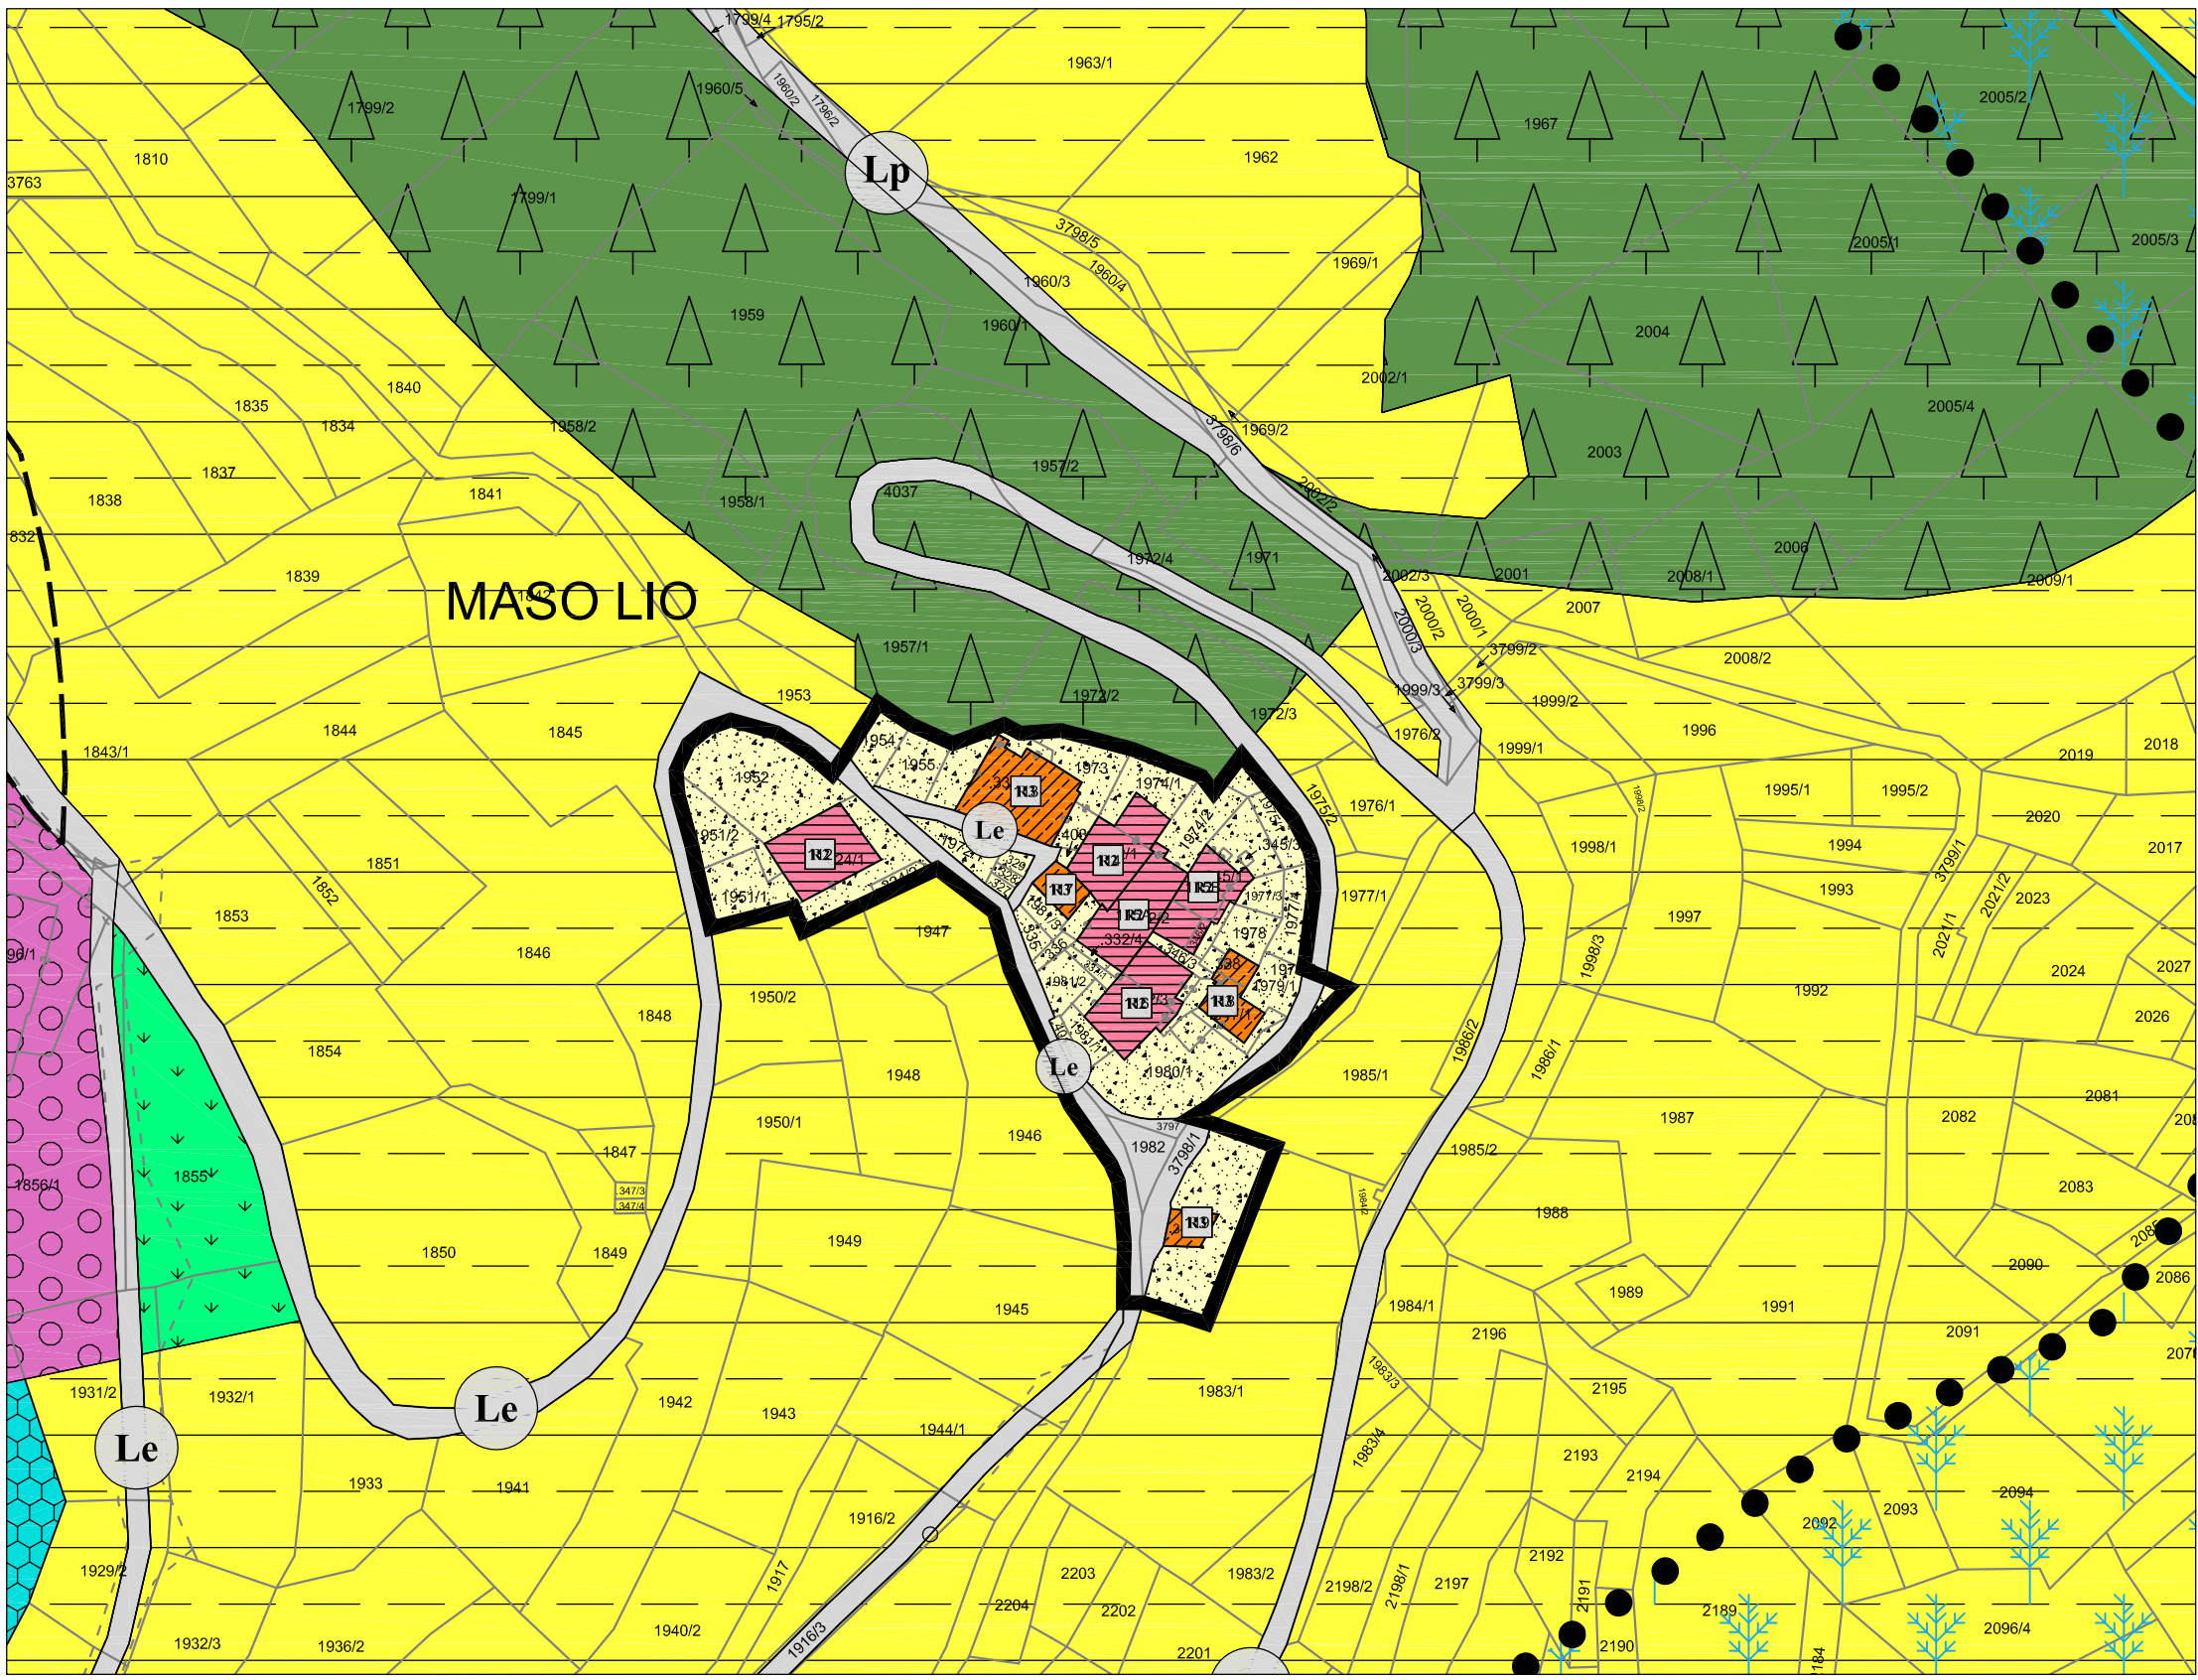


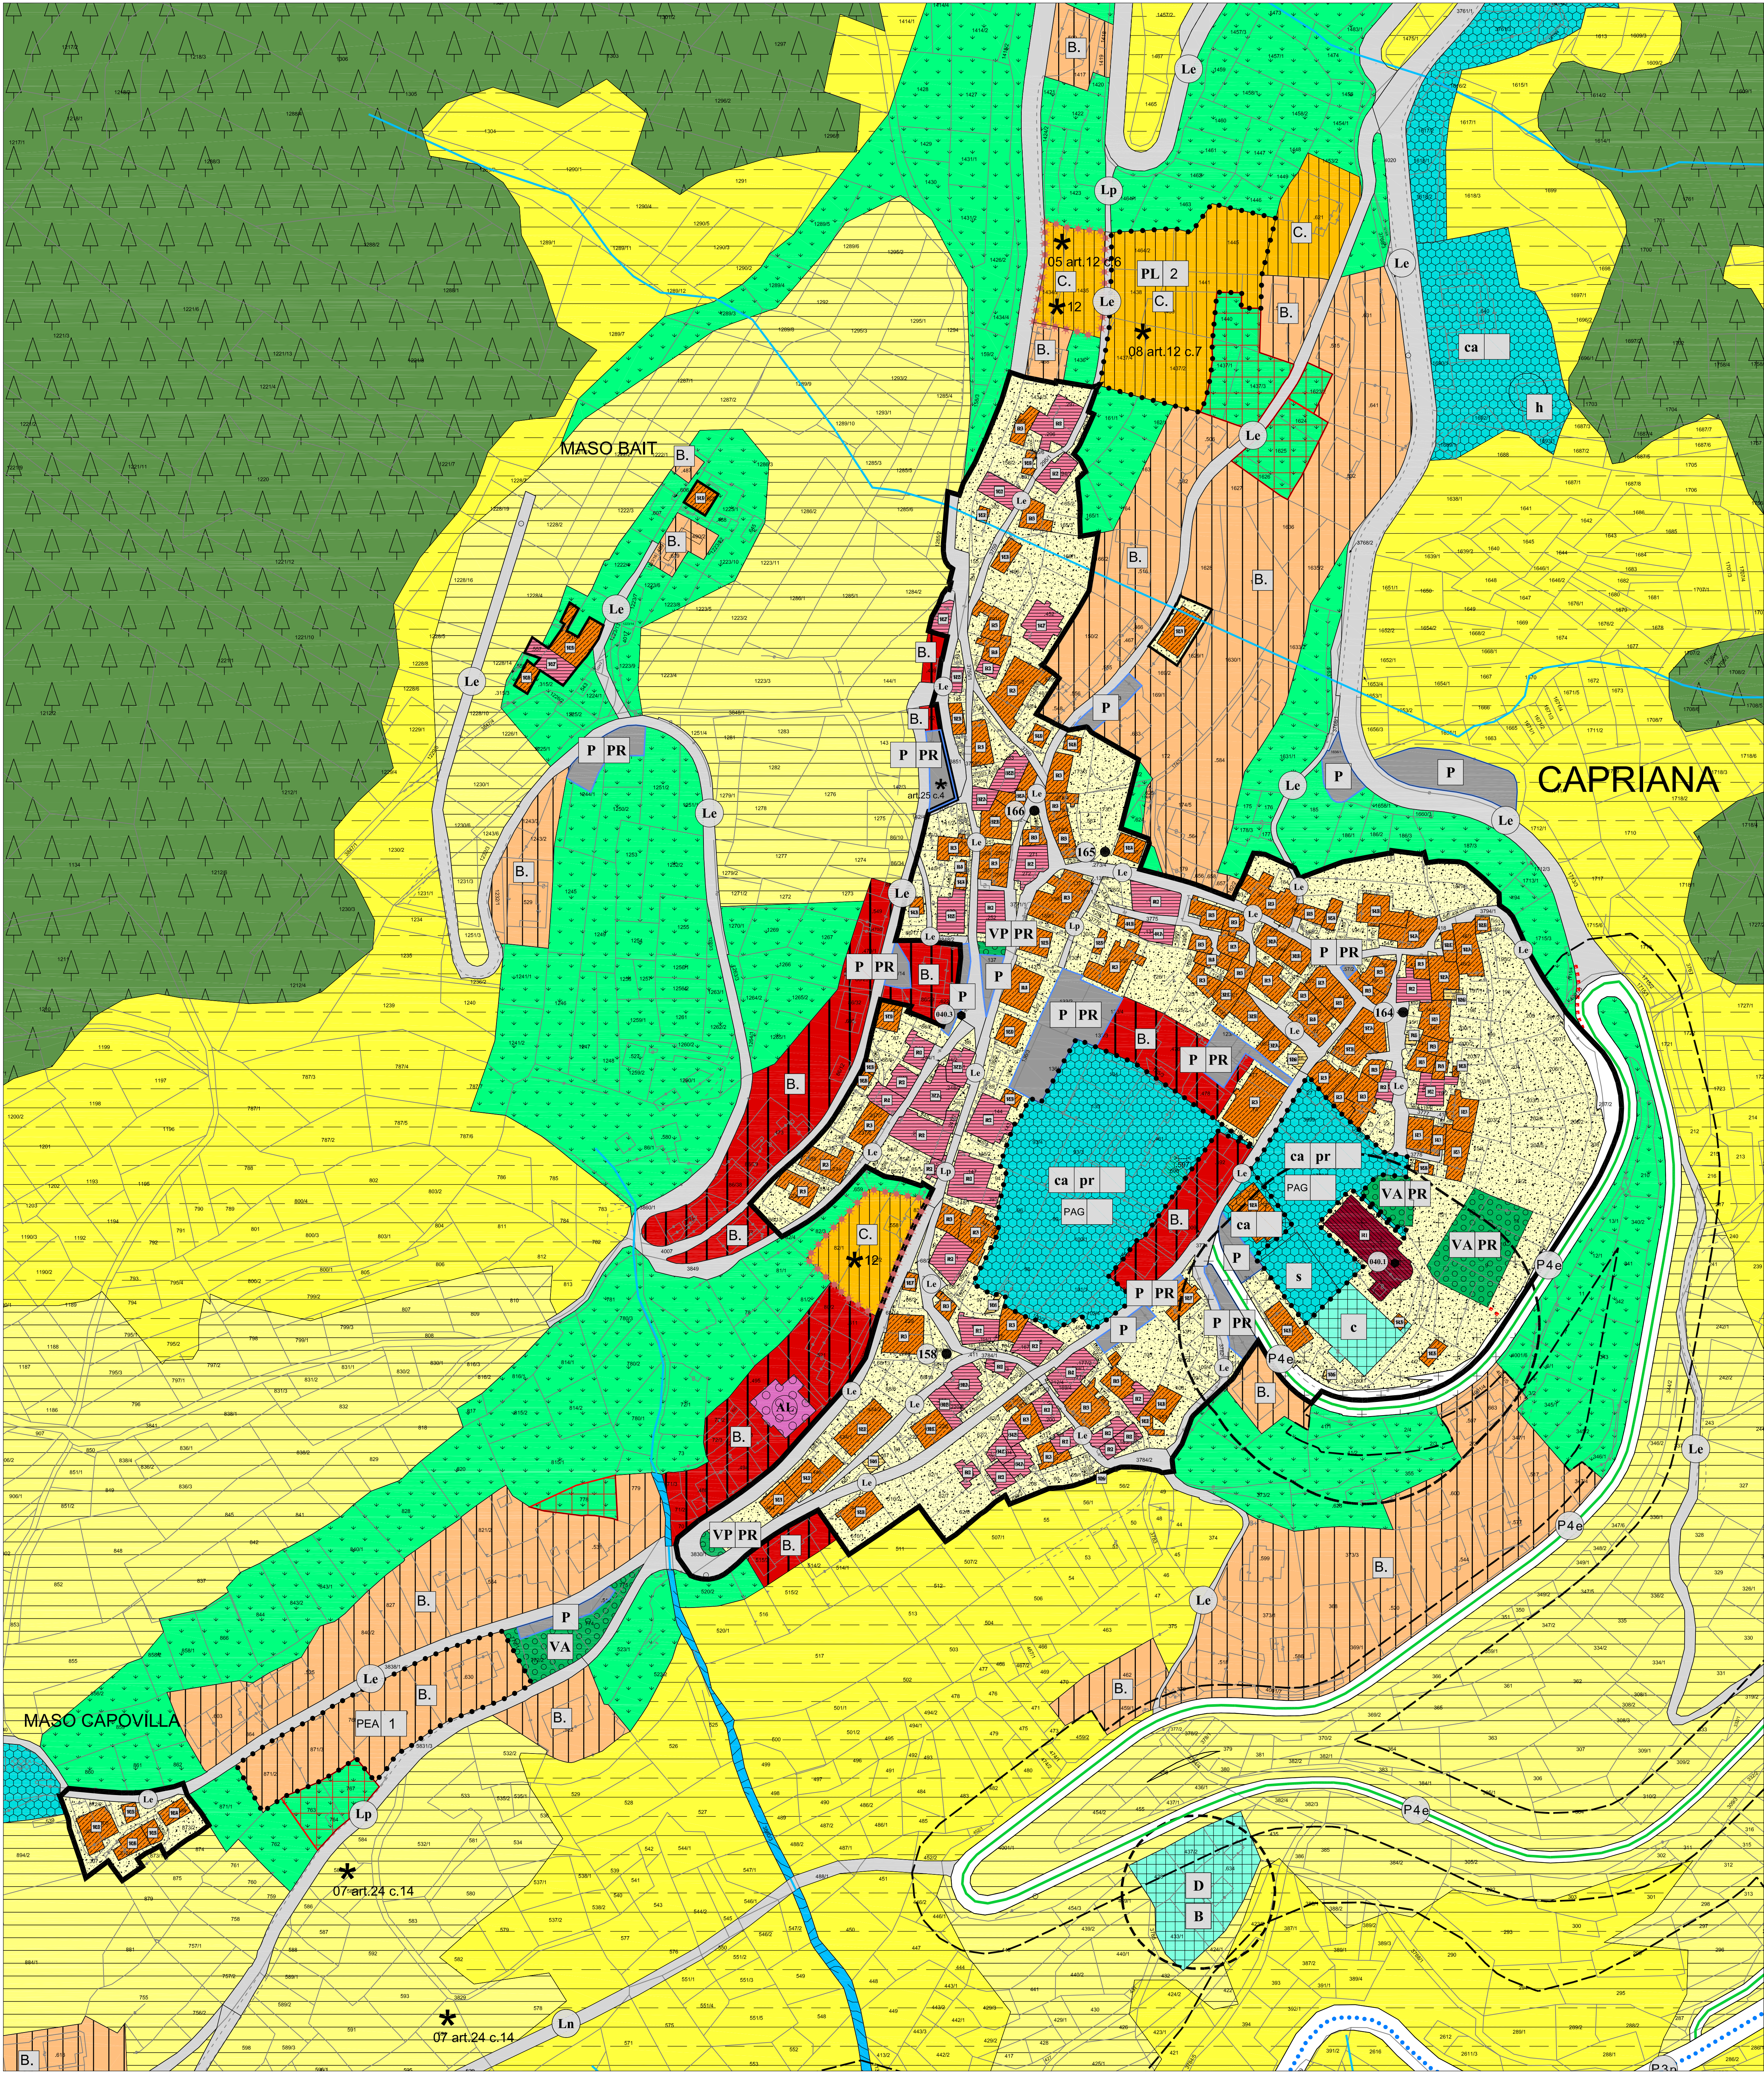

COMUNE DI CAPRIANA
 Comunità Territoriale della Valle di Fiemme
 PROVINCIA AUTONOMA DI TRENTO

P.R.G.
PIANO REGOLATORE GENERALE
 L.P. 4 agosto 2015, n.15 "Legge provinciale per il governo del territorio"
 e Decreto del Presidente della Provincia dd. 19/05/2017 n. 86-Leg.
 "Regolamento urbanistico-edilizio provinciale"
VARIANTE SOSTANZIALE 2024
 ai sensi dell'art. 39 della L.P. 15/2015
RIDISEGNO DEL PIANO REGOLATORE

ADOZIONE PRELIMINARE - MAGGIO 2025

INSEDIAMENTI STORICI
 Tavola N. 2 - Scala 1:1000 - P.R.G. Variante
 TIPI DI INTERVENTO

Il Commissario Straordinario	Il Servizio Urbanistica e Tutela del Paesaggio
DELIBERA DI PRELIMINARE ADOZIONE n. _____ dd. _____	PROT. N. _____
DELIBERA DI DEFINITIVA ADOZIONE n. _____ dd. _____	CONFERENZA DI PIANIFICAZIONE Verbale n. _____ dd. _____ Pratica _____
Il Tecnico	La Giunta Provinciale
ORDINE DEGLI ARCHITETTI DELLA PROV. DI TRENTO Dott. Arch. MANFREDI TALAMO ISCRIZIONE ALBO N. 272	DELIBERA DI APPROVAZIONE n. _____ dd. _____

Studio Anonini 2025