




TAV.05 1:5000



TAV.04 1:5000

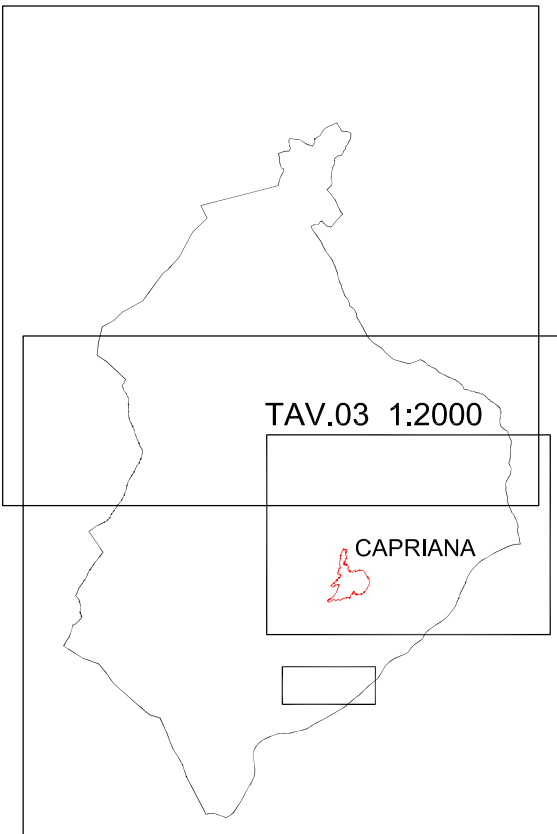

COMUNE DI CAPRIANA
Comunità Territoriale della Valle di Fiemme
PROVINCIA AUTONOMA DI TRENTO



P.R.G.
PIANO REGOLATORE GENERALE
L.P. 4 agosto 2015, n.15 "Legge provinciale per il governo del territorio"
e Decreto del Presidente della Provincia dd. 19/05/2017 n. 86-/Leg.
"Regolamento urbanistico-edilizio provinciale"

VARIANTE 2018

INQUADRAMENTO TERRITORIALE
Tavola N. 0 - Scala 1:10000

DEFINITIVA ADOZIONE

Il Commissario ad Acta Dott. Arch. Nicola Aneggi	Servizio Urbanistica e Tutela del Paesaggio
DELIBERA DI PRIMA ADOZIONE n. 1 dd. 14 giugno 2019	PROT. N. S013/2019/736353/18.2.2-2019-195 CONFERENZA DI PIANIFICAZIONE Verbale N. 48/19 dd. 06 novembre 2019 Pratica 2686 e comunicazione del Servizio Urbanistica dd. 31/07/2020
DELIBERA DI DEFINITIVA ADOZIONE n. 2 dd. 17 marzo 2020	
Il Tecnico	La Giunta Provinciale
ORDINE DEGLI ARCHITETTI DELLA PROV. DI TRENTO Dott. Arch. MANFREDI TALAMO ISCRIZIONE ALBO N. 272	DELIBERA DI APPROVAZIONE n. ____ dd. ____